


fragment gevelmetselwerk (schaal 1:10)


specificaties metselbaksteen
 -handvorm met "frog"
 -afmetingen: 205x98x65mm
 -maatklasse: T2
 -streklengte: 213mm (stootvoeg 8mm)
 -lagenmaat: 106mm (lintvoeg 8mm)
 verticale dilatatie getand uitvoeren

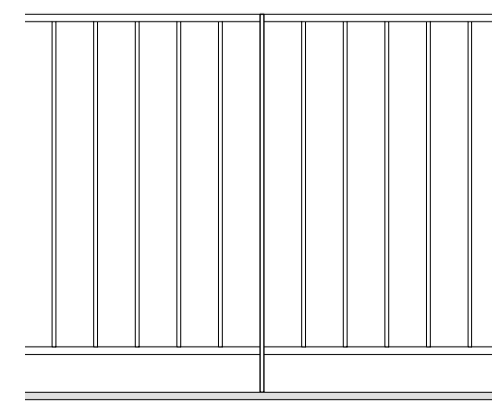

fragment hekwerk (schaal 1:20)

stalen lamellenhekwerk
 -balluster 70x10mm
 -boven- en onderregel 50x20mm
 -lamellen 40x10mm

renvooi gevels

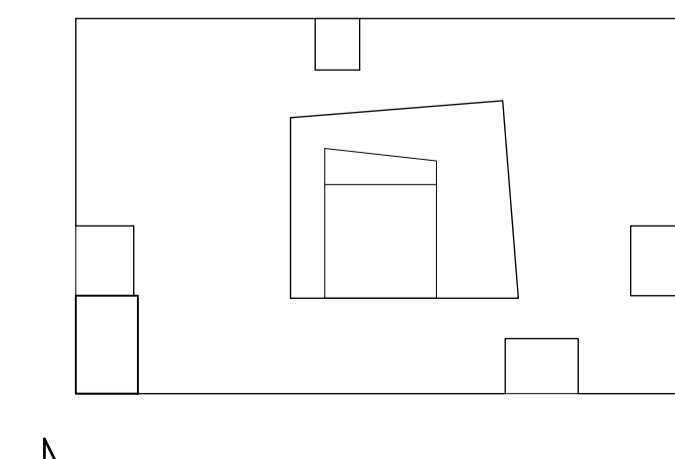

voorgevel (zuid) TT Vasumweg

project:	Nieuwbouw Cortinagebouw - TT Vasumweg te Amsterdam		
opdrachtgever:	Stichting Colorado - Houtmankade 334 te Amsterdam		
ontwerp:	Karelse & den Besten - Eendrachtsweg 41 te Rotterdam		
onderwerp:	Voorgevel (zuid)		
schaal:	1:50	fase:	bouwuvoering
formaat:	1050x594	projectarchitect:	Amé Peeters
datum:	14-09-2007	projectleider:	René Broersen
wspijning:	a: 18-09-2007 e:	getekend:	RB
	b: 26-11-2007 f:	tekeningnummer:	
	c: 08-02-2008 g:		
	d: h:		

0632 E 200



trigalze
 peeters
 van apeldoorn
 handelbroek
 gouweter
 architecten
 bna

korenmarkt 15
 postbus 2190
 1620 ed hoorn
 t 0229-217919
 f 0229-217961
 e info@tpahga.nl
 www.tpahga.nl